ПЛАН-СХЕМА

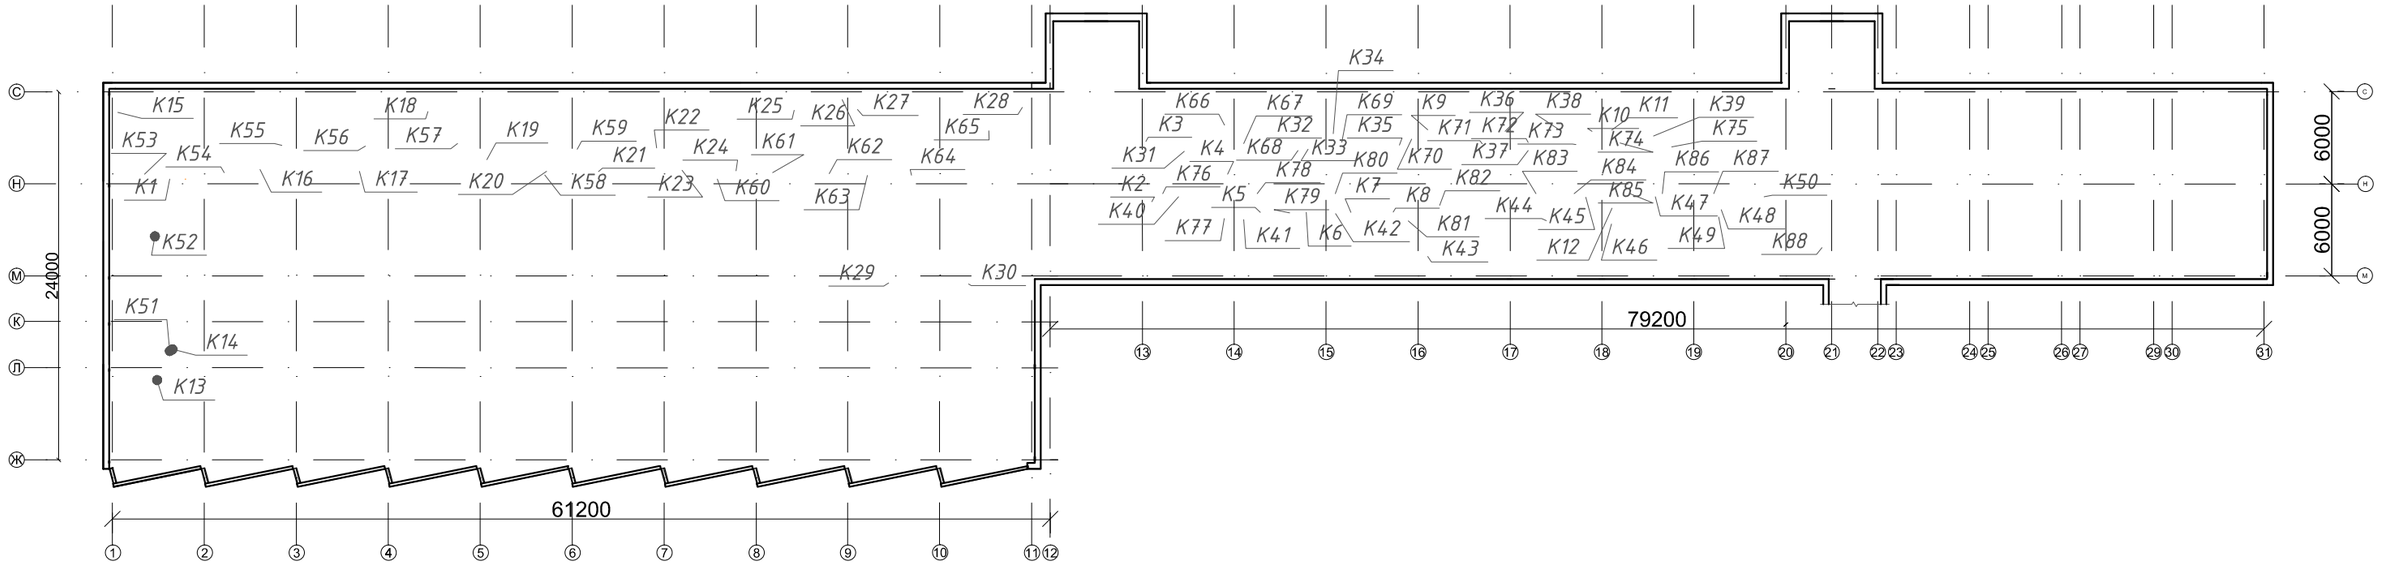

Погоджено:

Зам.інв.№

Підпис і дата

Інв.№ об.

Зм.	Кільк.	Арк.	№док.	Підпис	Дата	23-17-ОВ		
						Капітальний ремонт будівель адміністративно-побутового корпусу №1 і "Кванту" Чорнобильської АЕС в частині оснащення локальними системами централізованого кондиціонування повітря		
ГІП		Фесенко				І пусковий комплекс	Стадія	Аркуш	Аркушів
							РП	4	30
Розробив		Куценко				Загальні дані (продовження)	ТОВ "Чернігівська проектна група"		
Перевірив		Фесенко							
Норм.контр.		Мех							